


# 南市民センター文化ホール 舞台平面図C

楽屋出入口

楽屋出入口

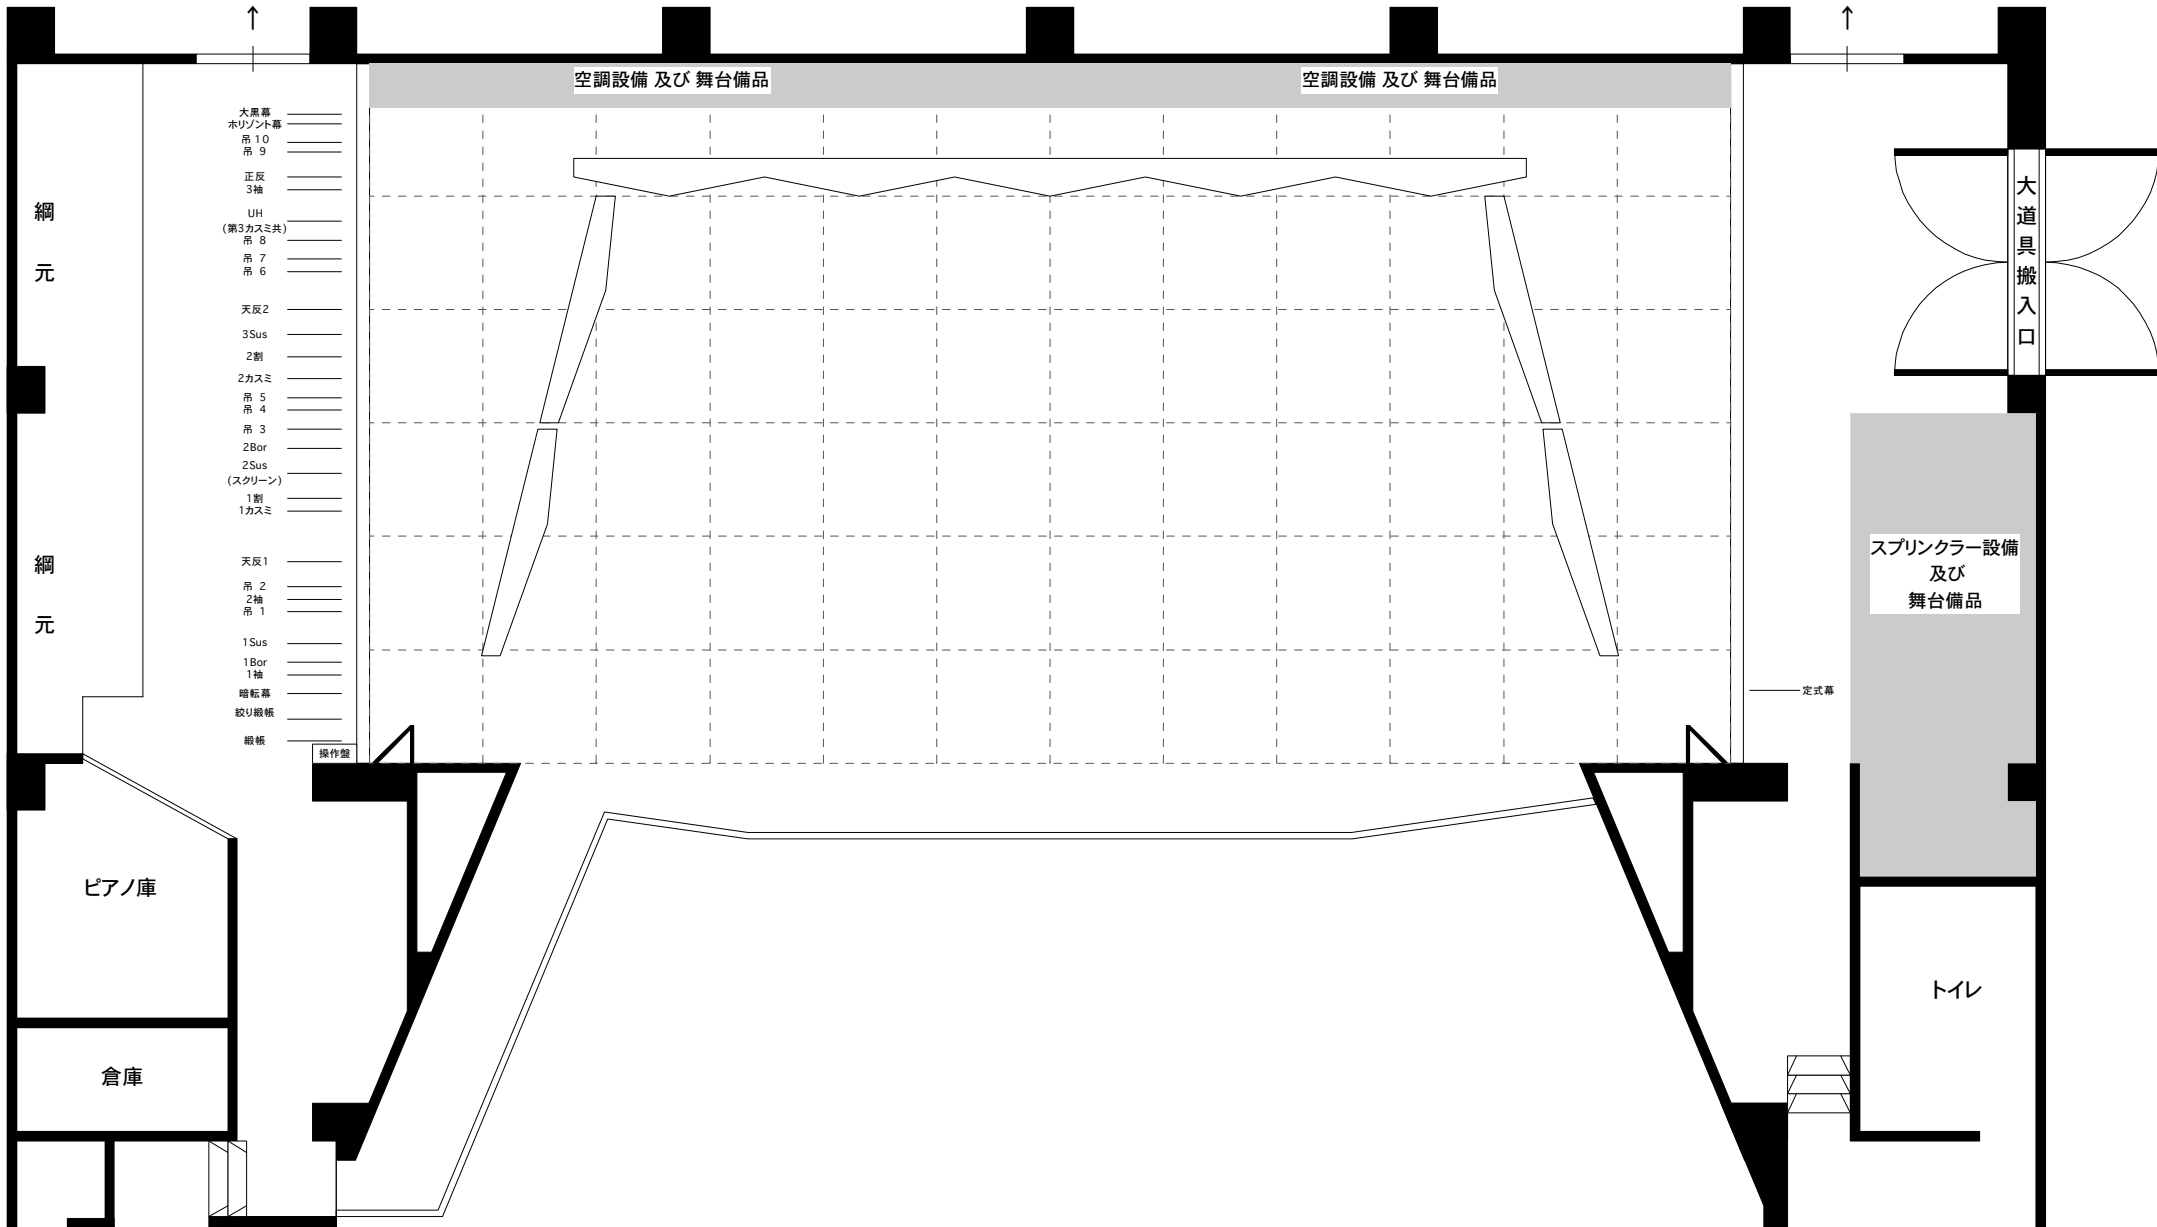

- 大黒幕
- ホリゾント幕
- 吊 10
- 吊 9
- 正戻
- 3袖
- UH
- (第3カスミ共)
- 吊 8
- 吊 7
- 吊 6
- 天戻2
- 3Sus
- 2割
- 2カスミ
- 吊 5
- 吊 4
- 吊 3
- 2Bor
- 2Sus
- (スクリーン)
- 1割
- 1カスミ
- 天戻1
- 吊 2
- 吊 1
- 1Sus
- 1Bor
- 1袖
- 暗転幕
- 紋じ織帳
- 織帳

操作盤

定式幕

ピアノ庫

倉庫

スプリンクラー設備  
及び  
舞台備品

大道具搬入口

トイレ